


Ferienwohnung Albert Schweitzer

Zimmer 302-310

Zimmer 314-318

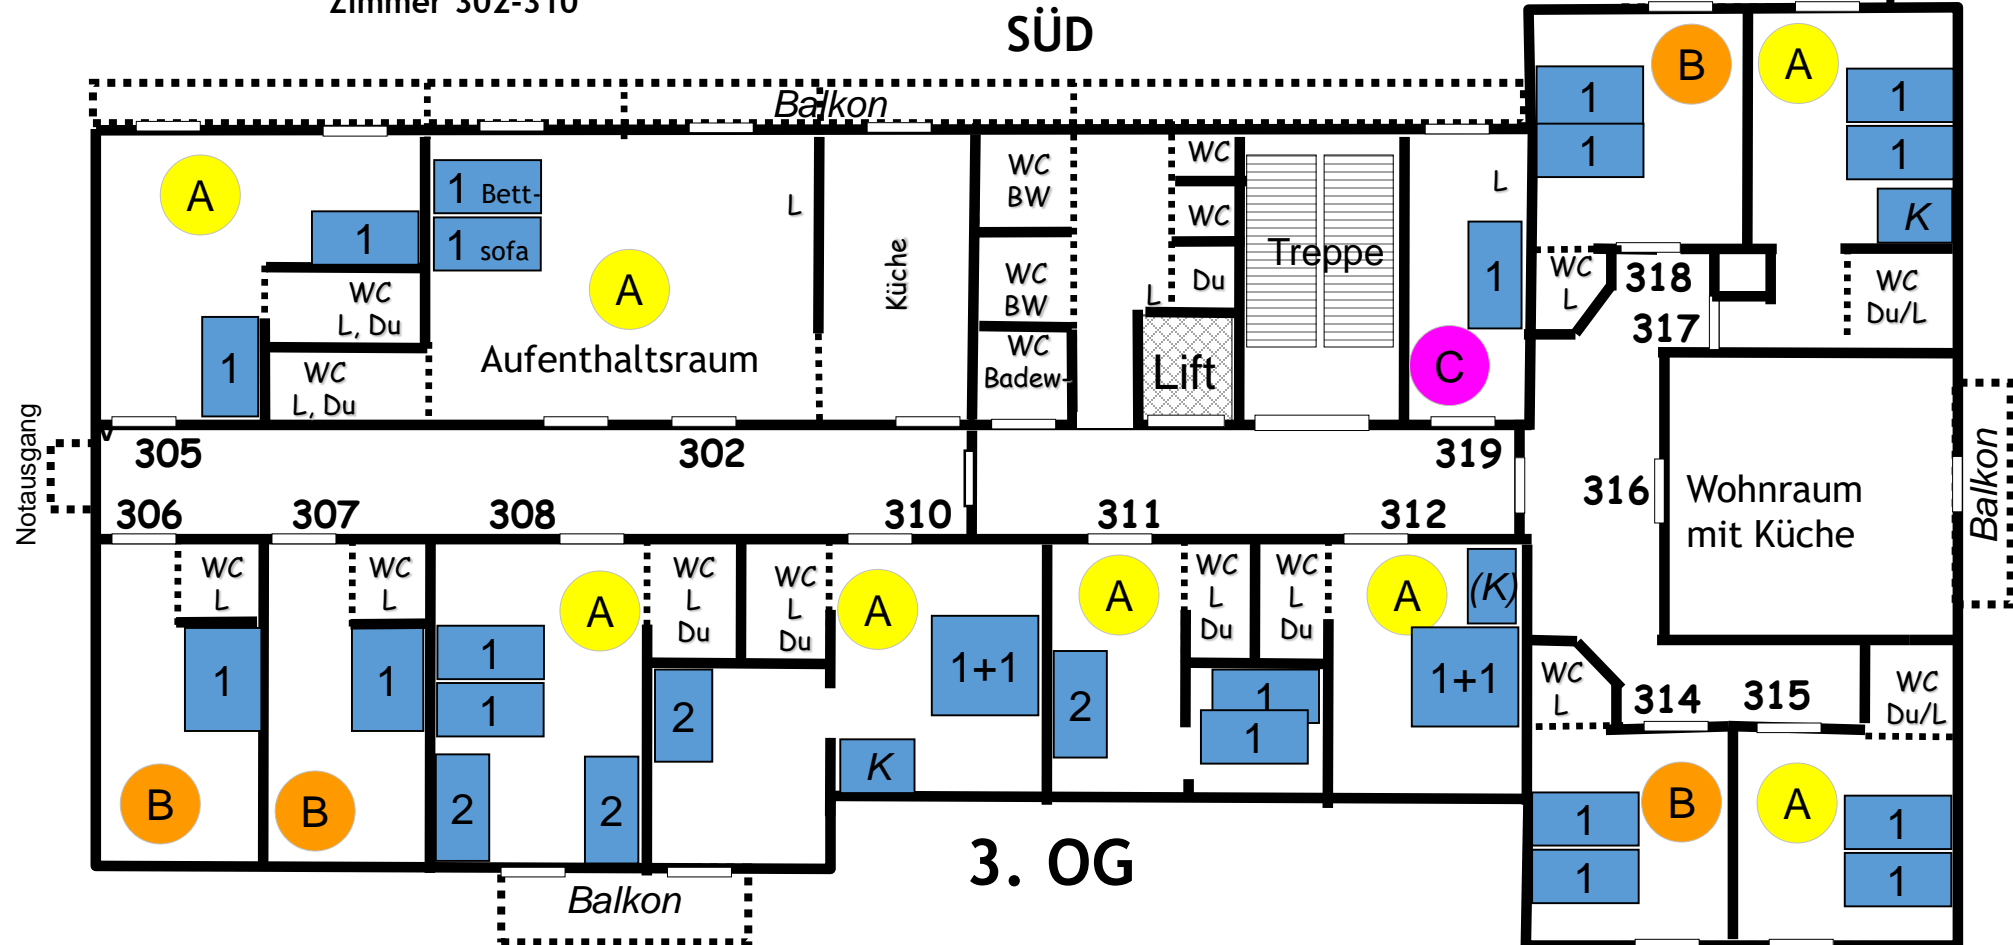

1 = 1 Bett

1+1 = 1 Matratze

2 = Kajütenbett

K= Kinderbettli im Zimmer

(K) = Möglichkeit ein Kinderbettli zu stellen

A = Zimmer mit WC/Dusche

B = Zimmer mit WC/Lavabo

C = Zimmer mit Lavabo

3. OG

NORD

Zimmer 311 /312 / 319:
mögliche Zusatzzimmer zu
den Ferienwohnungen

A=Zimmer mit WC/Dusche

B=Zimmer mit WC/Lavabo